




PROFILE

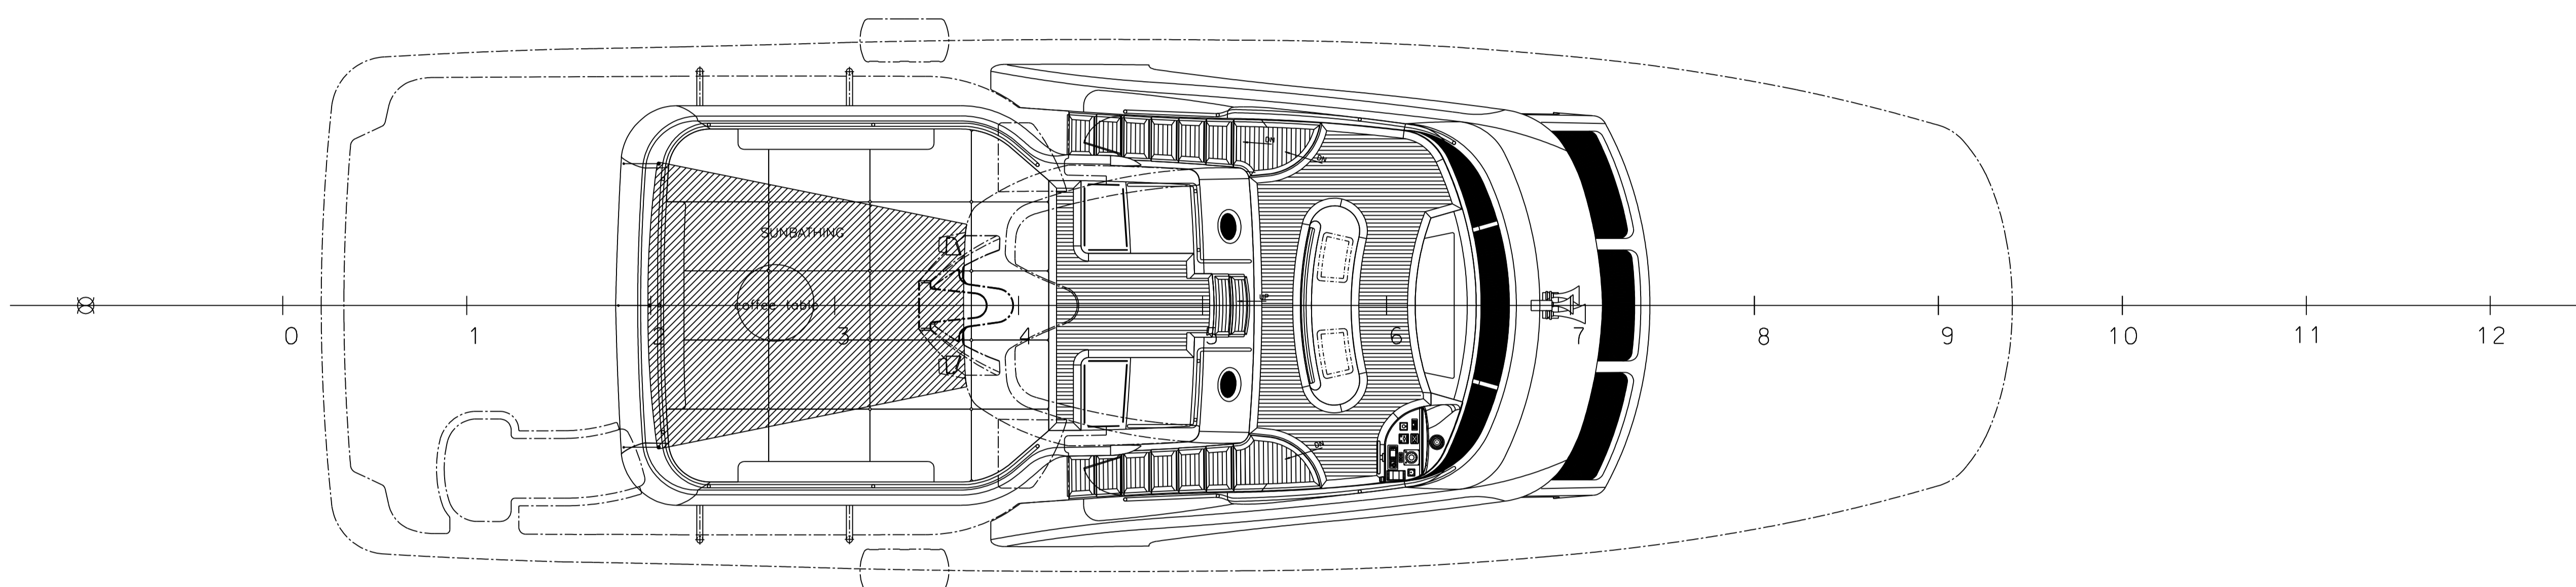


FLY BRIDGE & SUN DECK

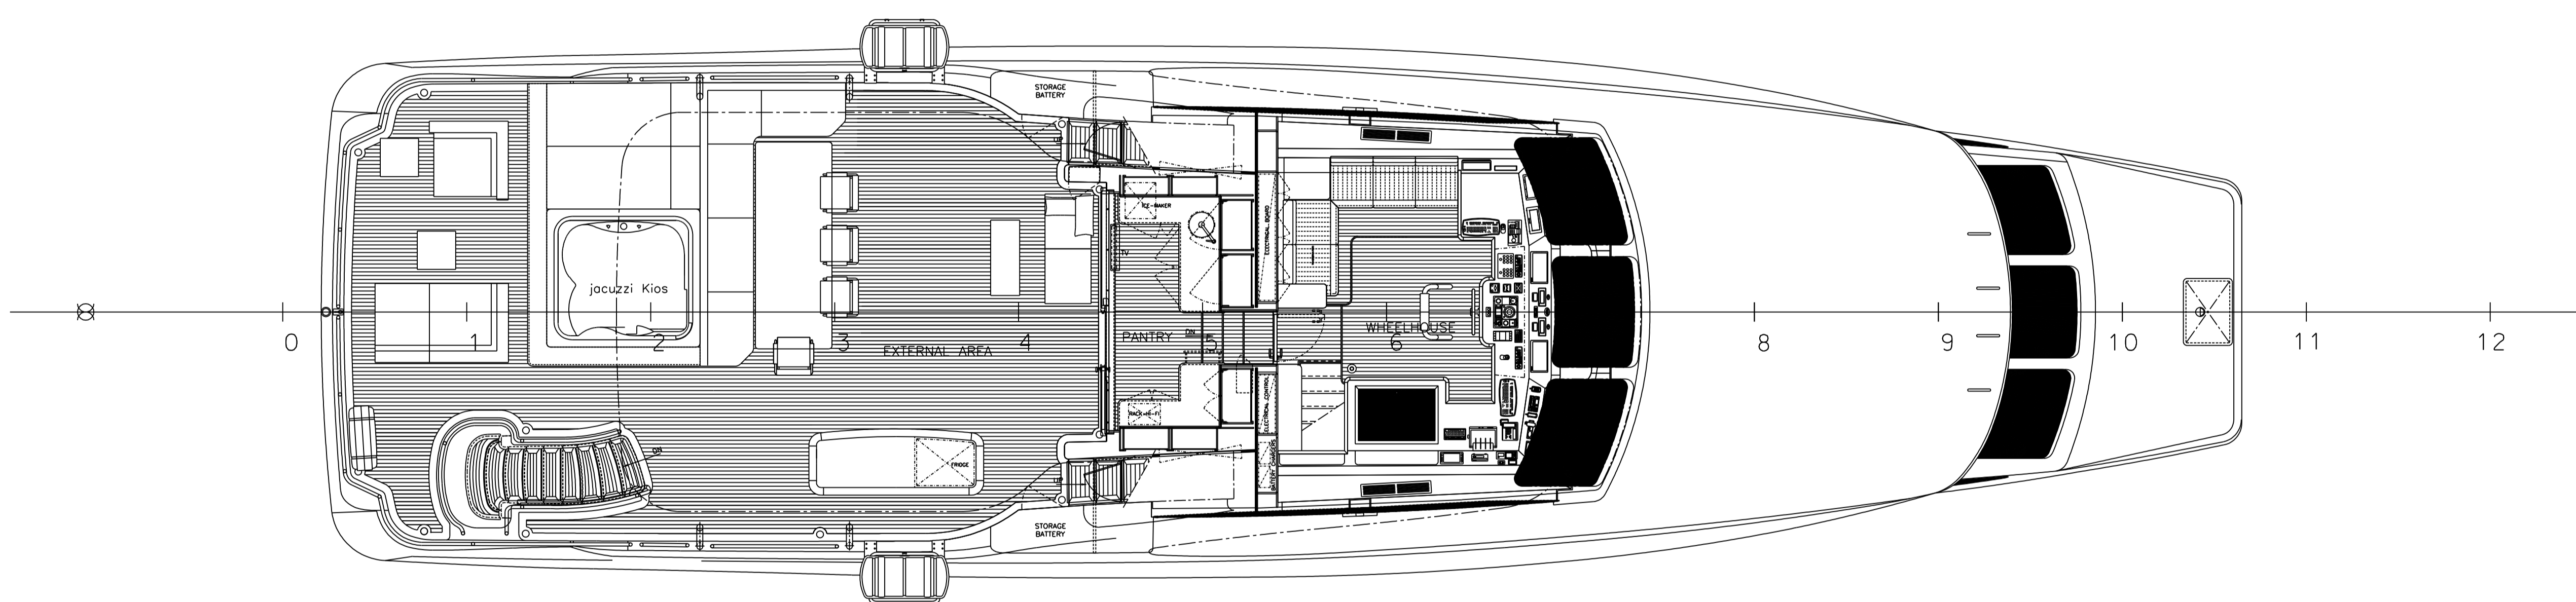

UPPER DECK

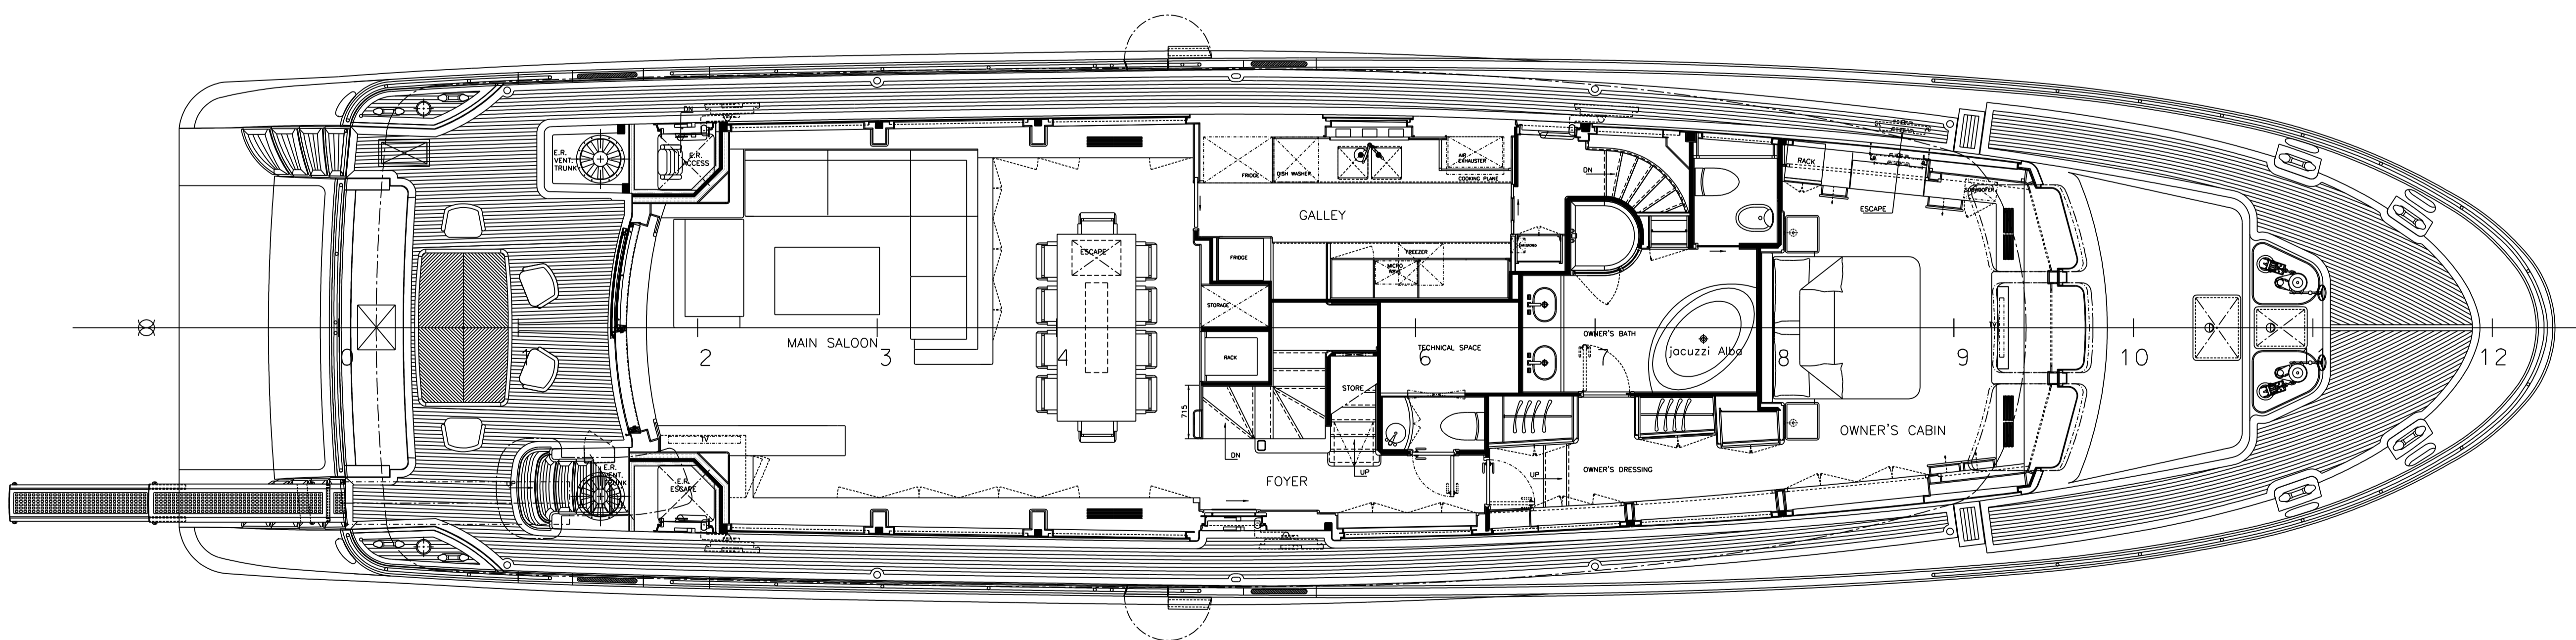

MAIN DECK

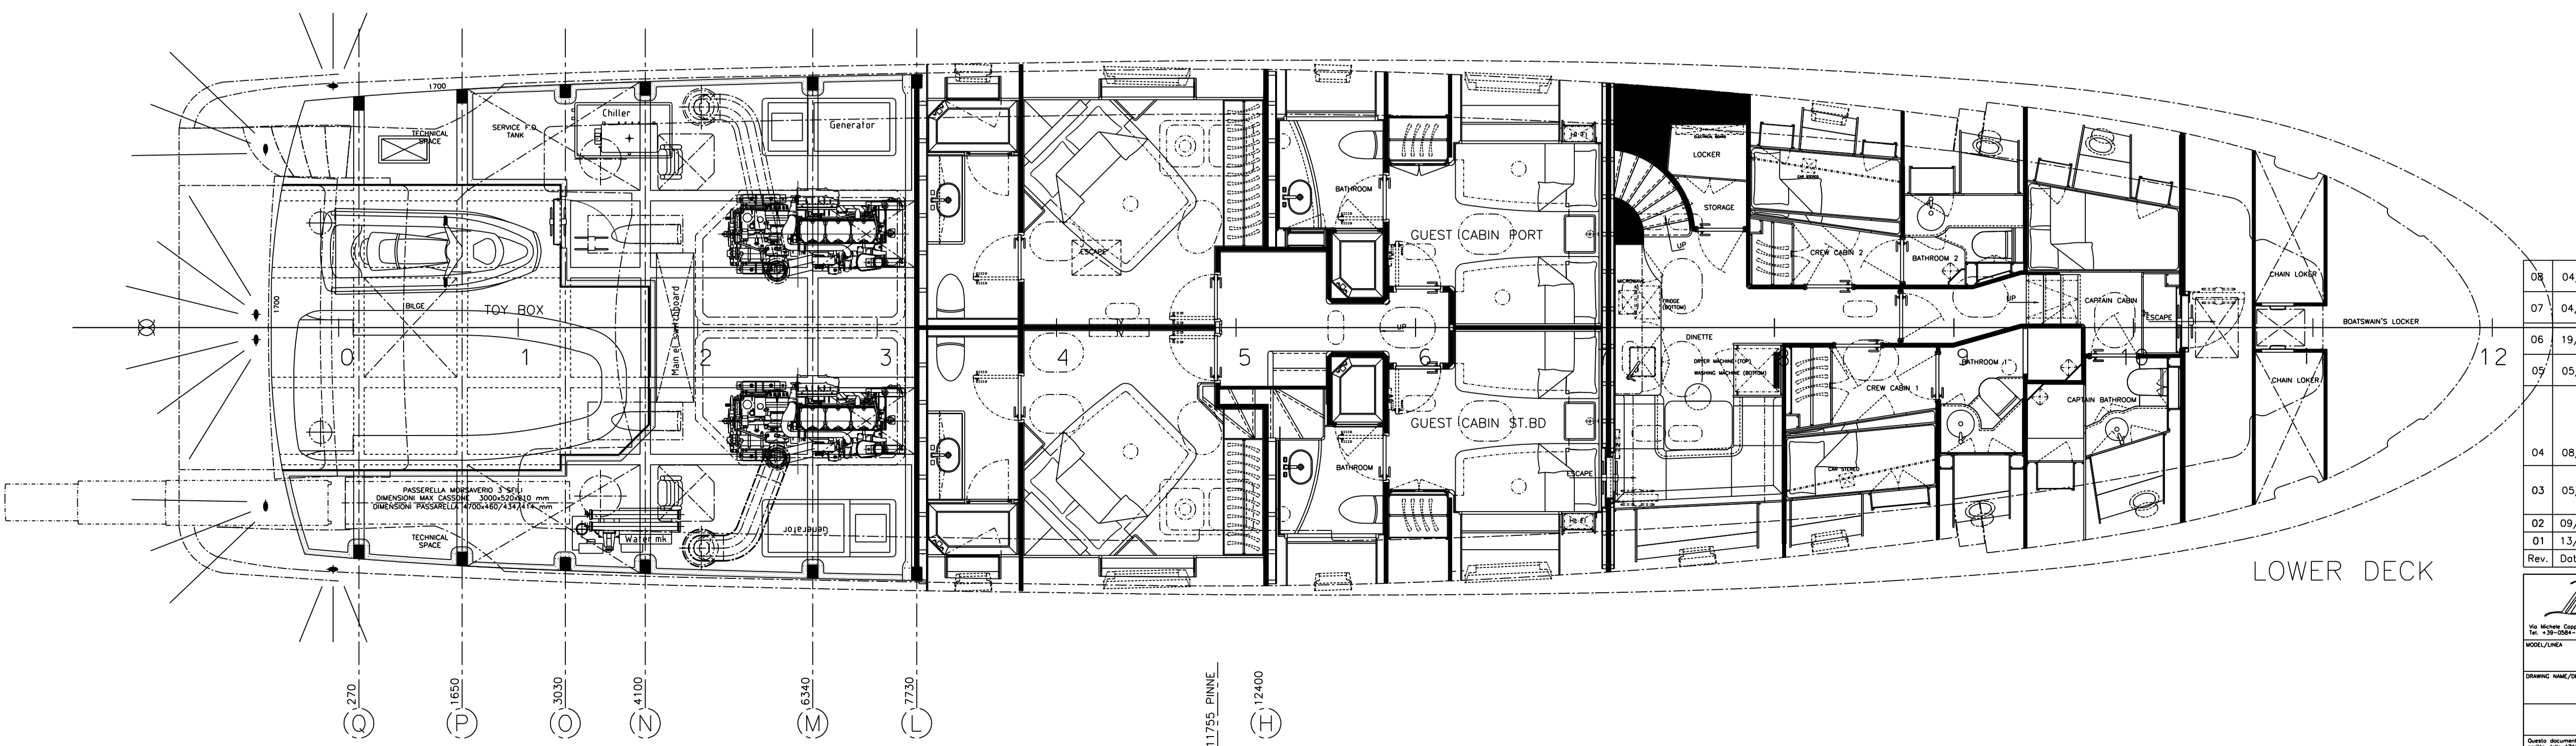

LOWER DECK

Rev.	Date/Descr.	Description/Descrizione	Signature/Firma
08	04/05/11	As built	A. LONGOTTI
07	04/10/10	General Upgrade	T. COSTA
06	19/04/10	Modifica scola M.D.-L.D.	T. COSTA
05	05/02/10	Eliminato Origo AM dal profilo (1° sovrastuttura)	M. LA CERRA
04	08/02/10	Spostamento porta accesso AM e portello stuggia AM direzione +x 380mm Aggiunto griglia circolare per estrazione baggi VIP Aggiunto portello stuggia garage su divano main deck	M. LA CERRA
03	05/02/10	Aggiornamento isolazioni A.M Inserimento barriera occlusiva locale Photopomp Aggiornamento passarella	M. LA CERRA
02	09/12/09	Aggiornamento shoppe mobili esterni	T. COSTA
01	13/11/09	Spostamento stuggia Vip	T. COSTA
Dev.			

		T023_0101_08_01_01_Piano generale T023_0101_08_01_01	10.11.08 1:50 AD
BENETTI NewTRADITION PIANO GENERALE			T. COSTA
GENERAL ARRANGEMENT			M. VERME