

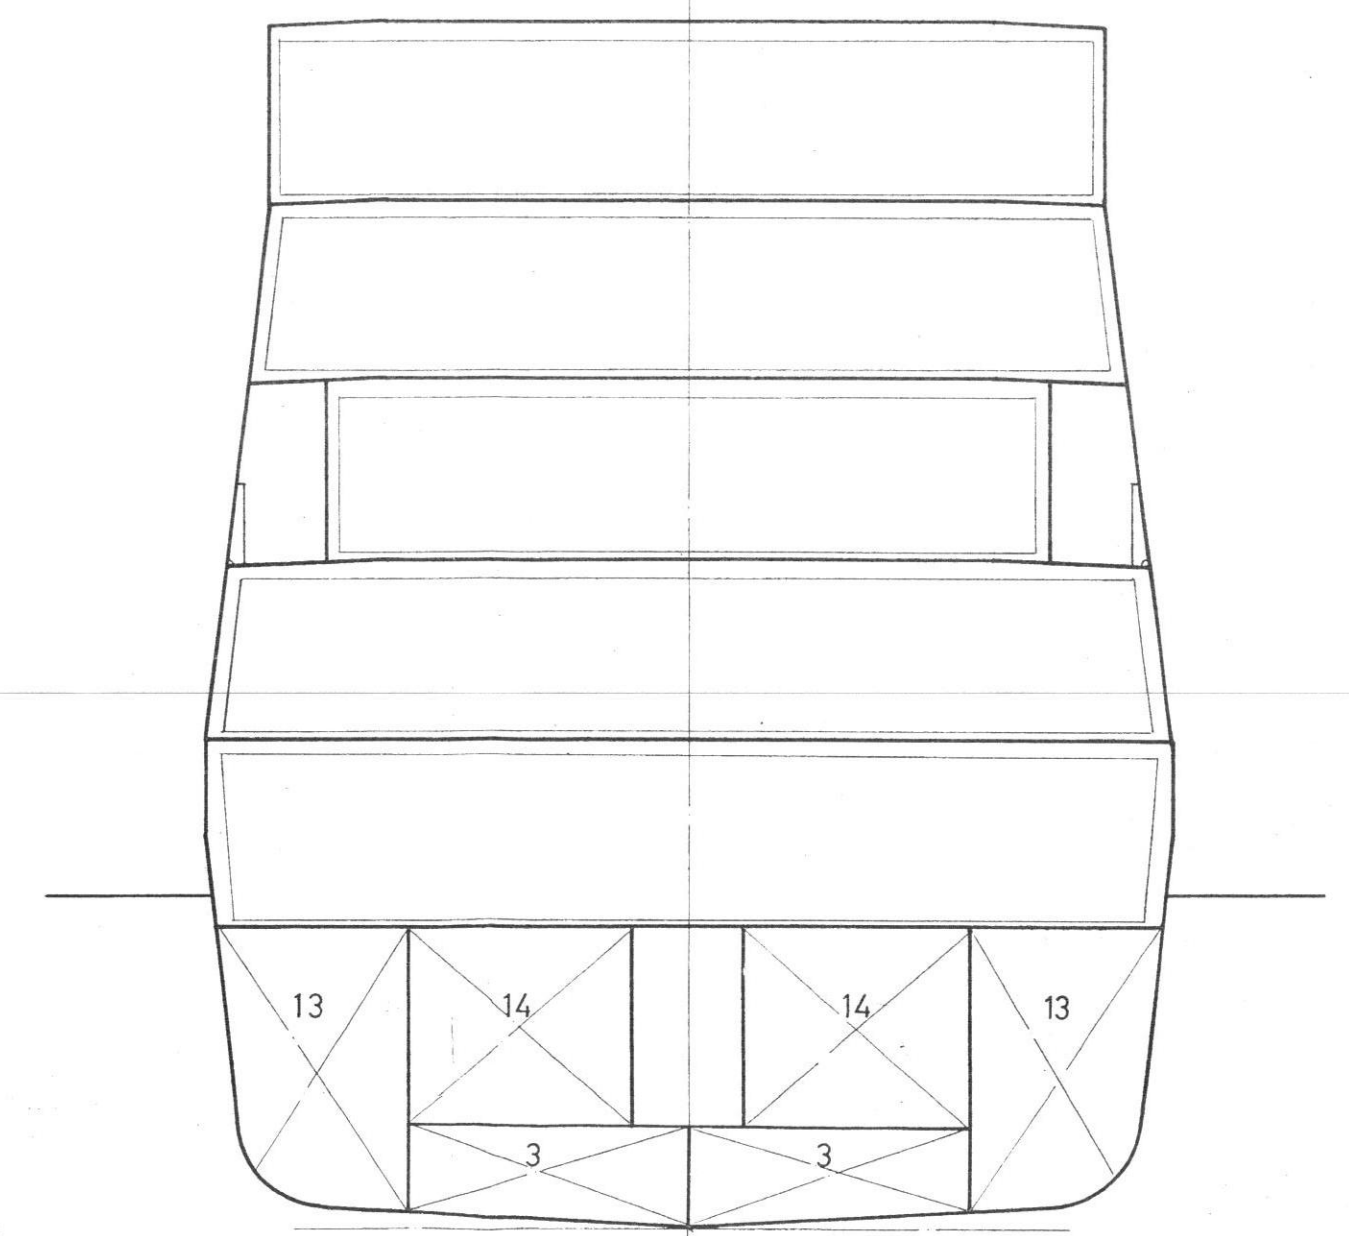
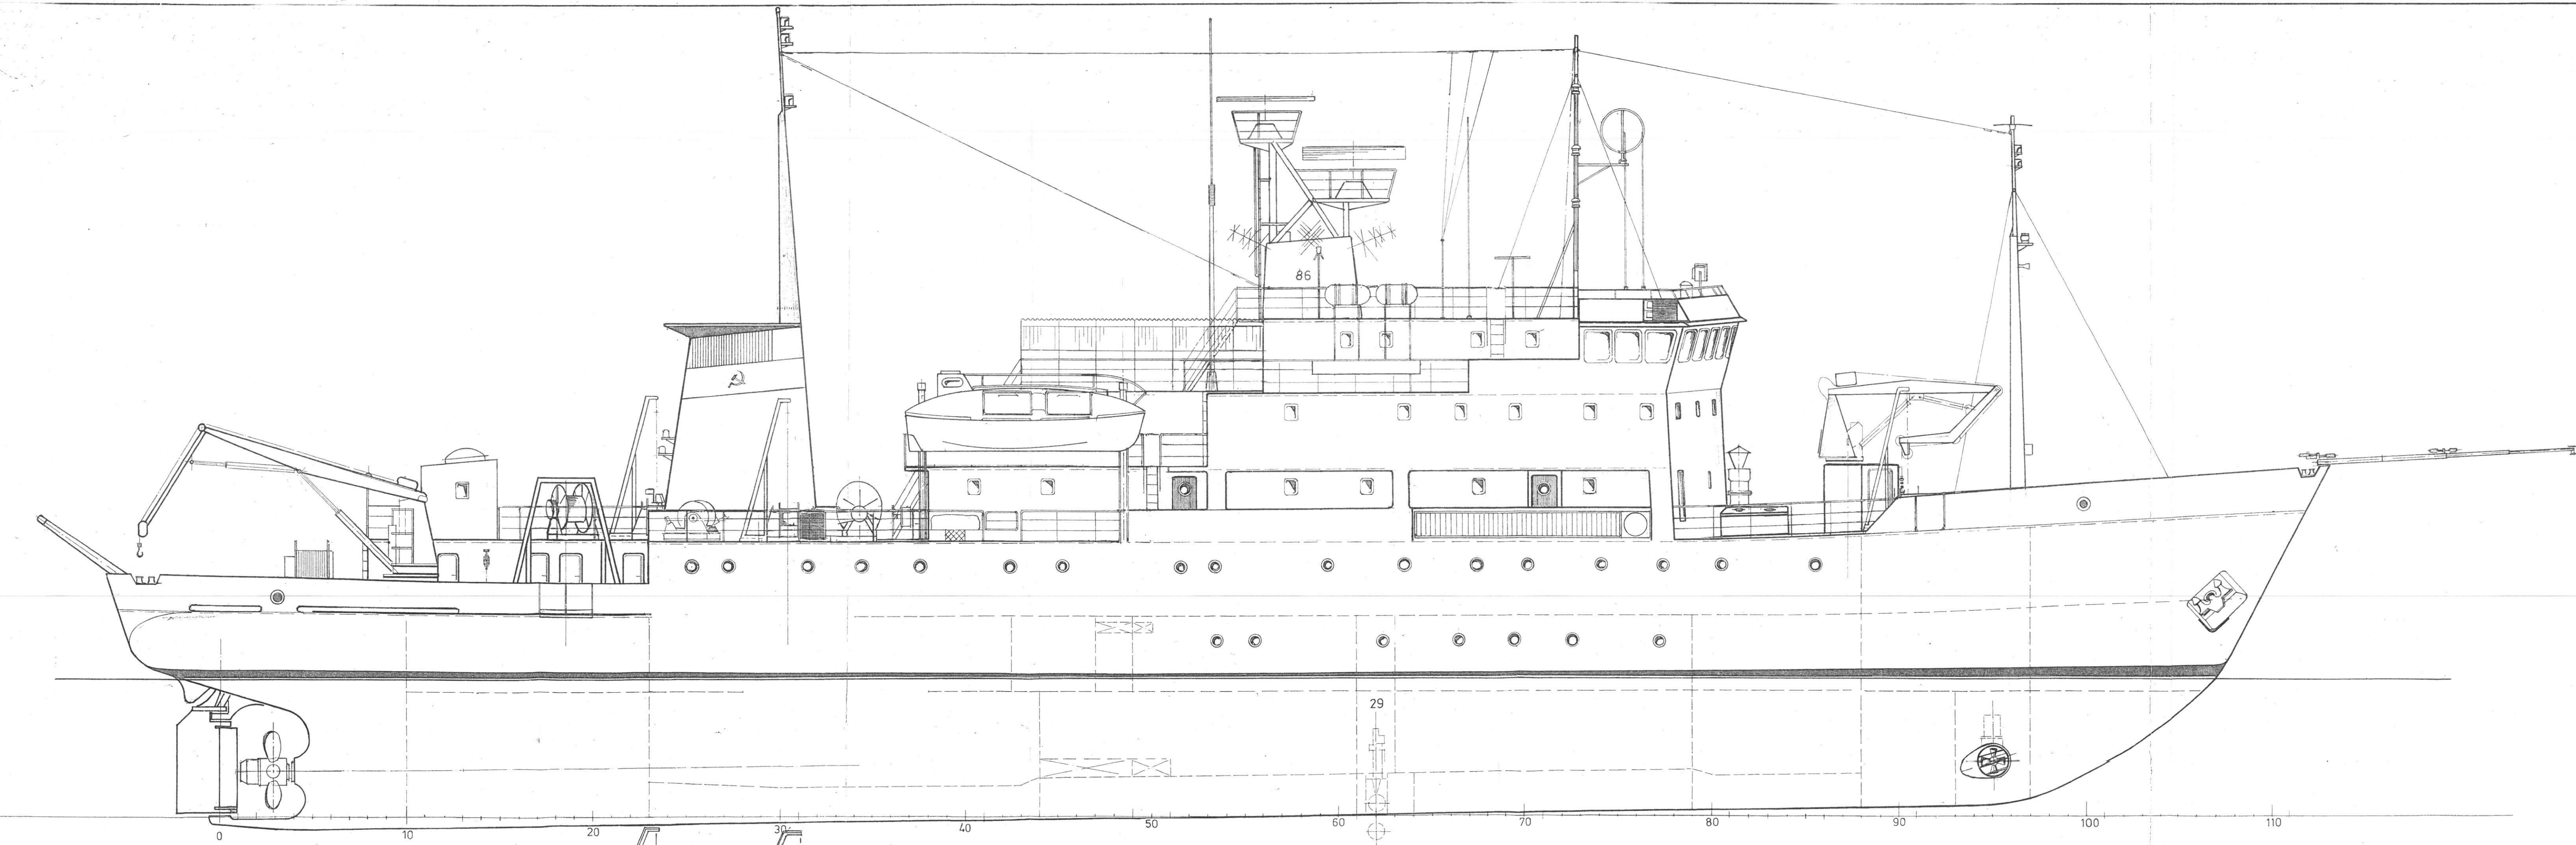



YLÄKANSI
ВЕРХНЯЯ ПАЛУБА

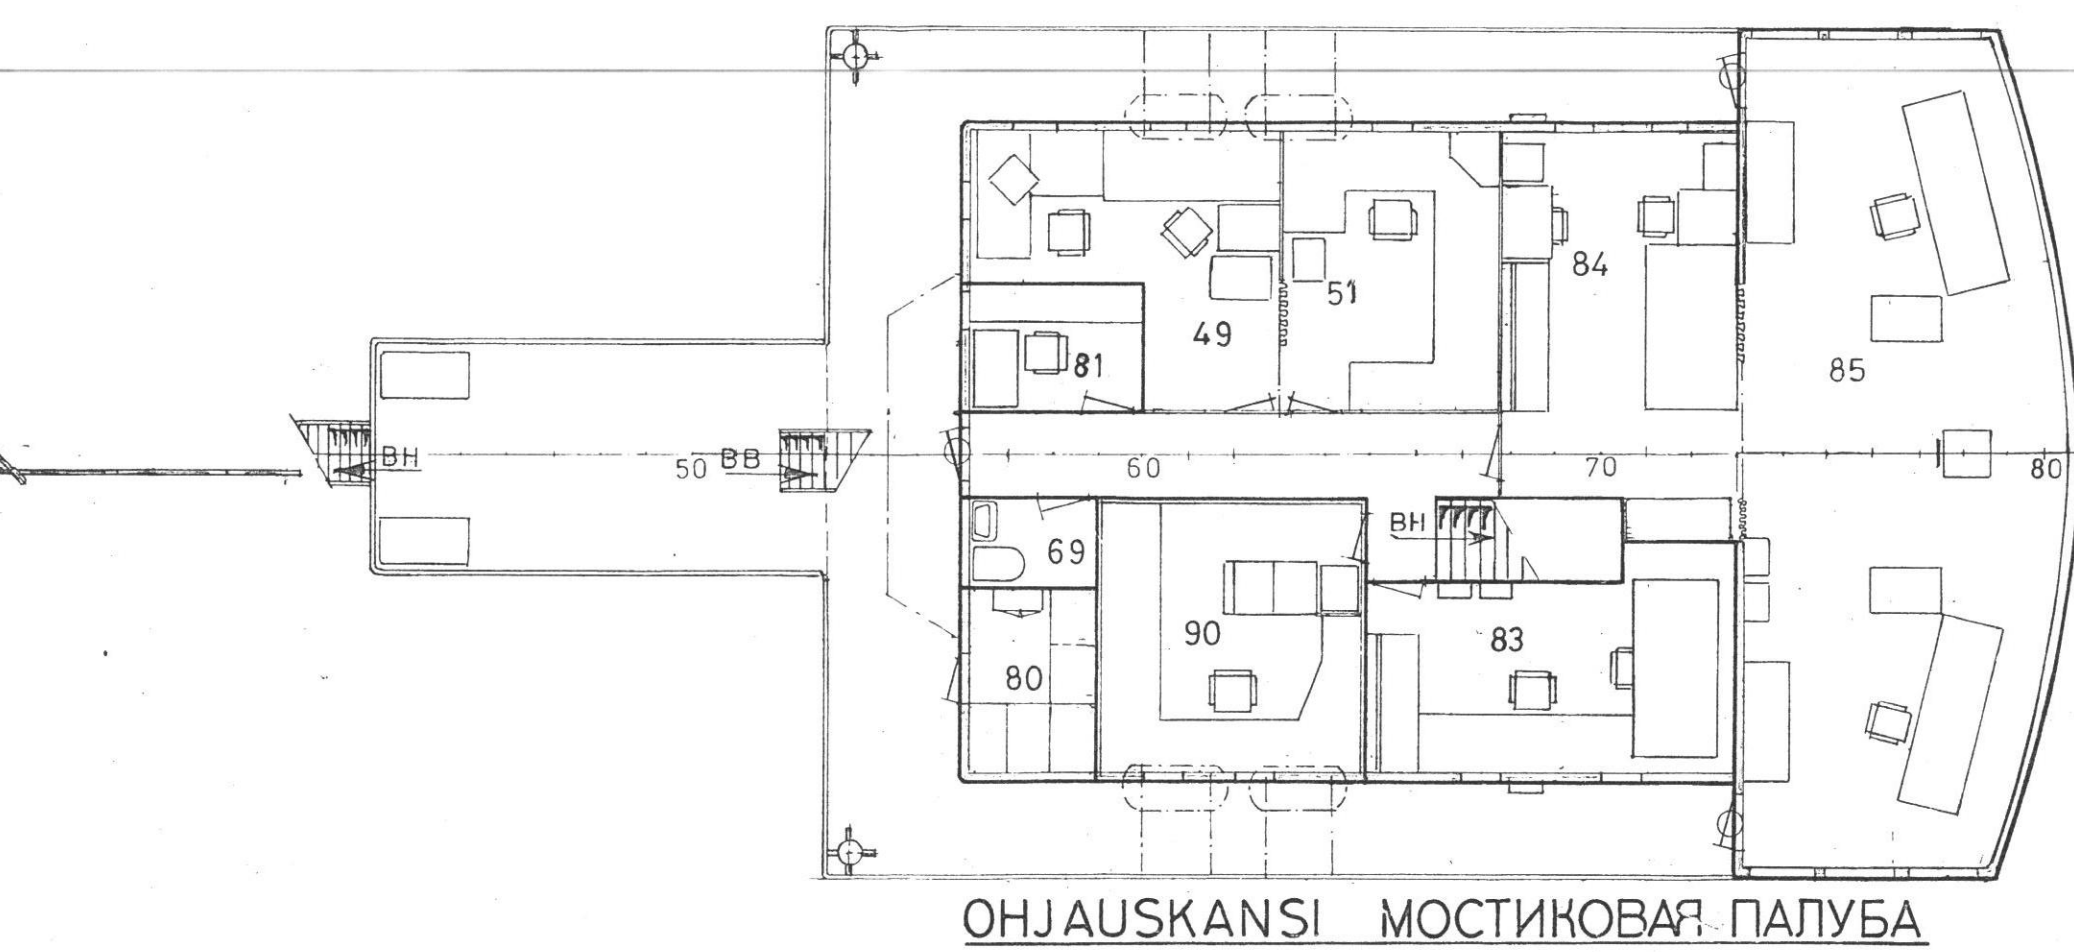


OHJAUSKANSI
МОСТИКОВАЯ ПАЛУБА

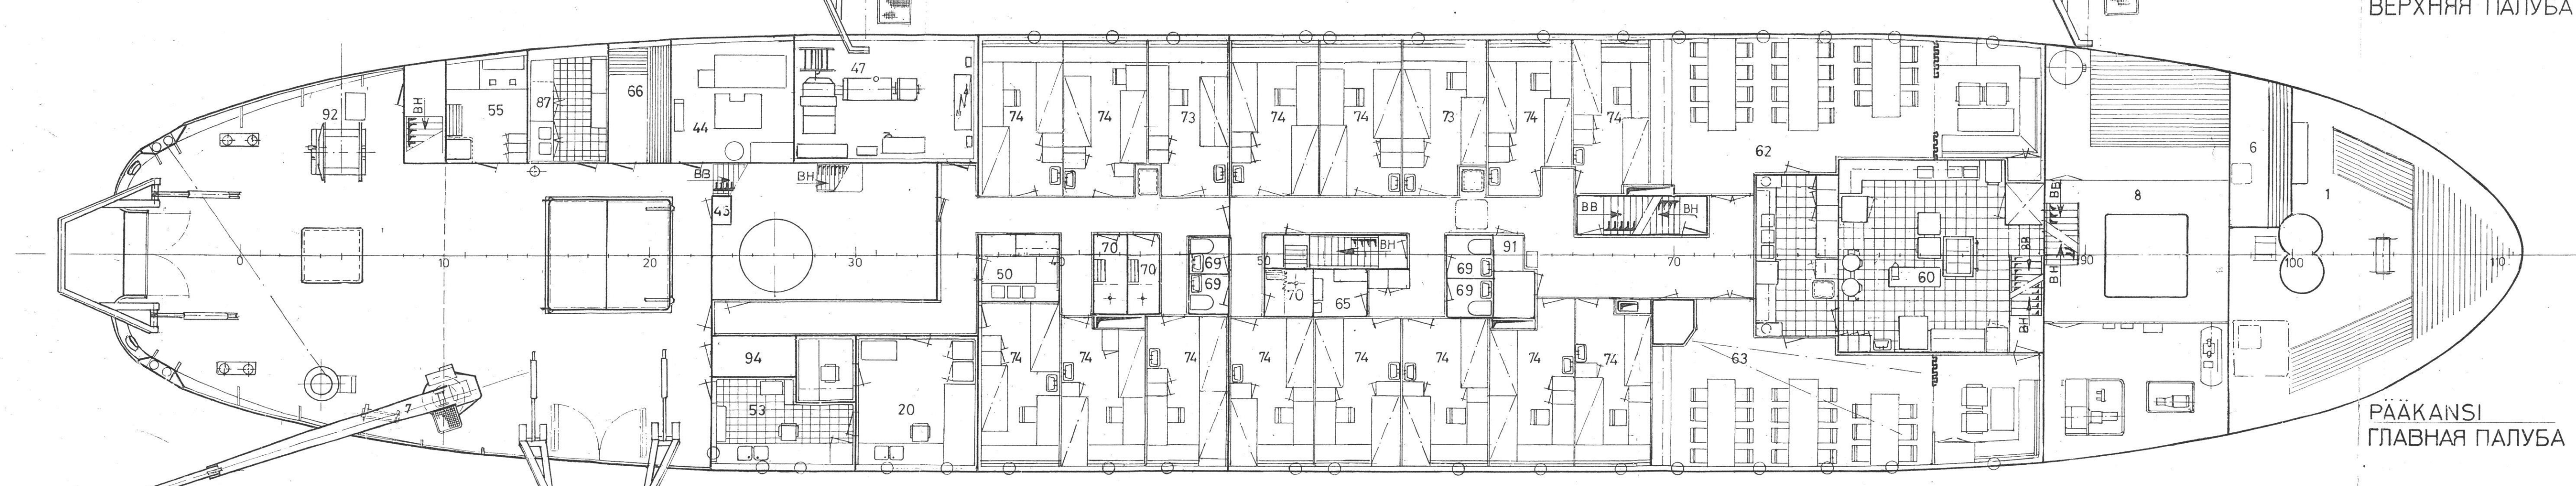


PÄÄKANSI
ГЛАВНАЯ ПАЛУБА

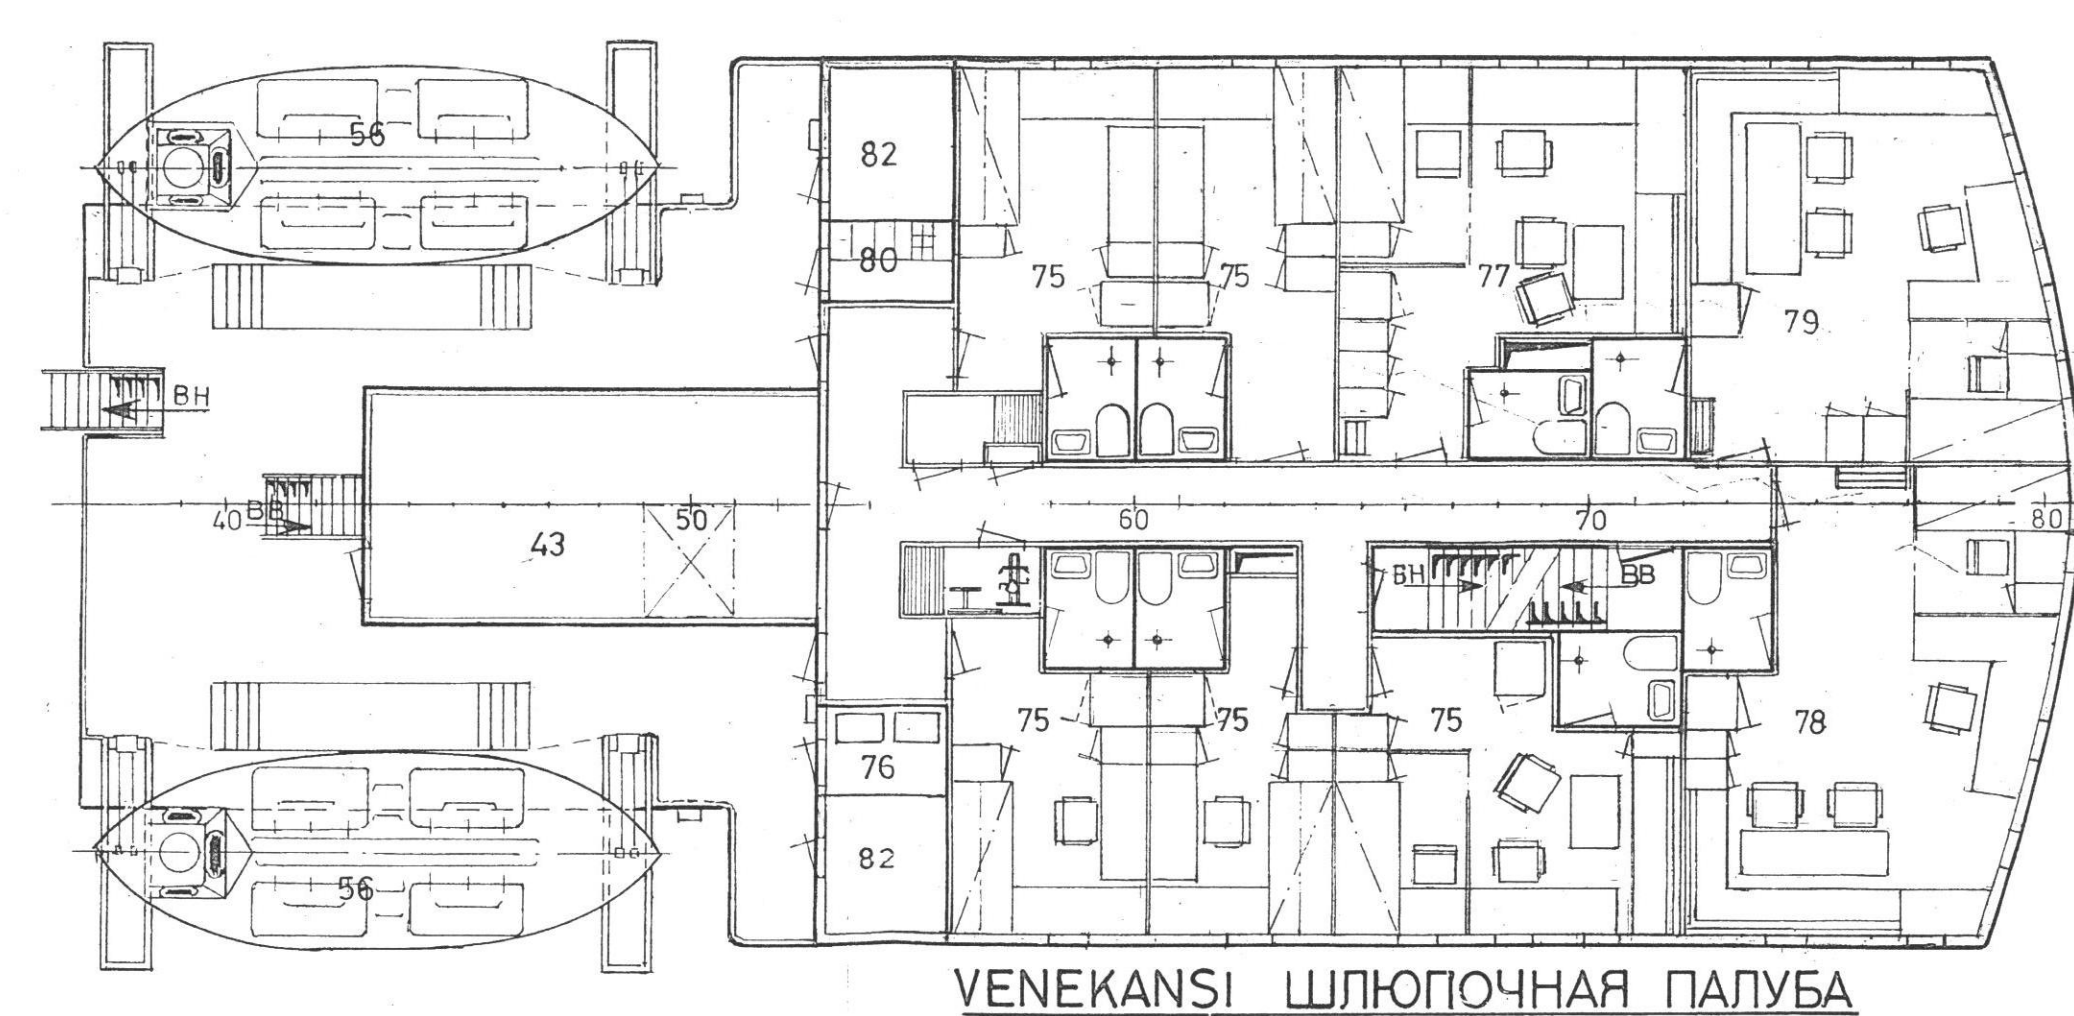

VENEKANSI
ШЛЮПЧНАЯ ПАЛУБА

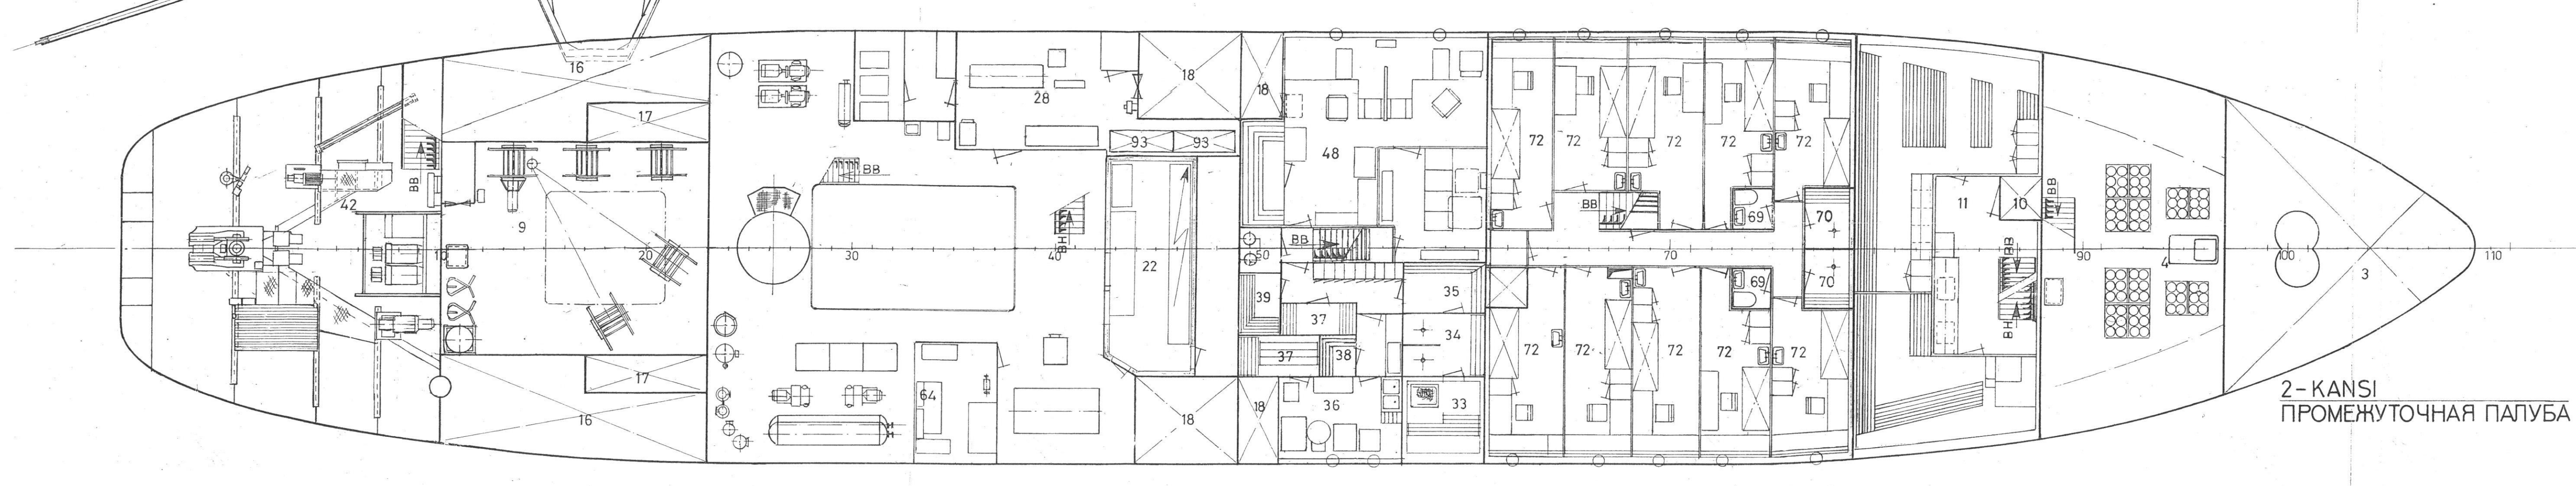

2-KANSI
ПРОМЕЖУТОЧНАЯ ПАЛУБА

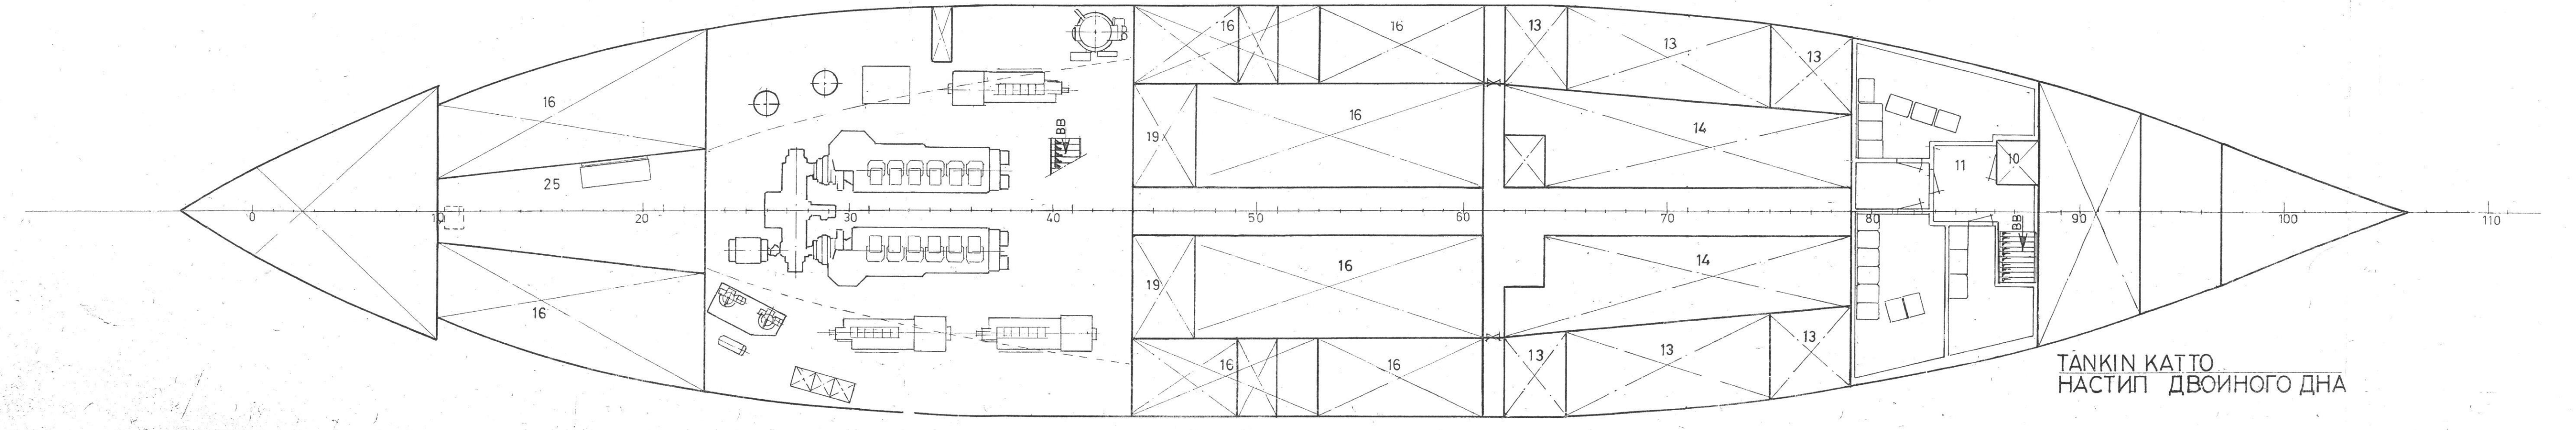

TANKIN KATTO
НАСТИП ДВОИНОГО ДНА

РÄÄMITÄT

SUURIN PITUUS	71,60m
PITUUS KOHTISUORIEN VÄLISSÄ	64,30m
MALLATTU LEVEYS (SUURIN)	12,80m
MALLATTU SIVUKORKEUS	6,45 m
SYVÄYS KESKELLÄ	4,50m
SUURIN SYVÄYS PERÄSSÄ	4,85 m
KUOLLUT PAINO / UPPOUMA	620 / 1930 ton
NOPEUS	14,0 solmua
PÄÄKONEEN TEHO	2 x 1590 hv
MIEHISTÖN JA TIETEELLISEN HENKILÖKUNNAN LUKUMAÄRÄ	66 henkeä
SNTL:n REKISTERI KMOUL A2 (TIETEELLINEN TUTKIMUSALUS)	

ГЛАВНЫЕ РАЗМЕРЕНИЯ

ДЛИНА НАИБОЛЬШАЯ	71,60м
ДЛИНА МЕЖДУ ПЕРПЕНДИКУЛЯРАМИ	64,30м
ШИРИНА РАСЧЕТНАЯ НАИБОЛЬШАЯ	12,80м
ВЫСОТА БОРТА РАСЧЕТНАЯ	6,45м
ОСАДКА НА МИДЕЛЕ	4,50 м
ОСАДКА НАИБОЛЬШАЯ В НОРМЕ	4,85 м
ДЕДВЕЙТ ВОДОИЗМЕЩЕНИЕ	620 / 1930 тонн
СКОРОСТЬ ХОДА СУДНА	14,0узла
МОЩНОСТЬ ГЛАВНЫХ ДВИГАТЕЛЕЙ	2 x 1590 лс.
ЭКИПАЖ И НАУЧНЫЙ СОСТАВ	66 человека

РЕГИСТР СССР КМ 001 А2
НАУЧНО ИССЛЕДОВАТЕЛЬНОЕ СУДНО

NESTERPALOSAMMUTUSKESKUS	94	СТ.ЖИДКОСТНОГО ТУШЕНИЯ
LABORATORIASALIO	93	ЦИСТ.ДЛЯ ЛАБОРАТОРИИ
VINTURI (POLTTOAINEENSIRTO)	92	ЛЕБЕДКА (ПЕРЕМЕЩЕНИЕ ТОПЛИВА)
PUTKITUNNELI	91	ШАХТА ТРУБОПРОВОДОВ
SYNOPTINEN LABORATORIO	90	СИНОПТИЧЕСКАЯ ЛАБОРАТОРИЯ
MAINKÄYNTIPORTAAT	89	ПАРАДНЫЙ ТРАП
RADIOSOUDI-ILMAPALLOJEN LÄHETYSASEMA	88	СТАНЦИЯ РАДУСА РАДИОЗОНДОВ
RADIOTUTKA - ASEMATILA	87	ПОМЕЩЕНИЕ ДЛЯ ПОДГОТОВКИ МЕТЕОШАРОВ
OHJAAMO	86	ПОМЕЩЕНИЕ РРС
WERENKULKUHUUTI	85	РУПЕВАЯ РУБКА
RADIOHUUTI	84	ШТУРМАНСКАЯ РУБКА
AGGREGAATTITILA	83	РАДИОРУБКА
RADIO-OHJELMAN RELEINTITILA	82	АГРЕГАТНАЯ
AKKUHUONE	81	РАДИОТРАНСЛЯЦИОННАЯ
RETKIKUNNAN JOHTAJAN HUUTI	80	АНКУИПТОРНАЯ
KARTEENIN HUUTI	79	КАЮТА НАЧАЛЬНИКА ЭКСПЕДИЦИИ
KONEPÄÄLLIKÖN HUUTI	78	КАЮТА КАПИТАНА
RADIOLEIHUONE	77	КАЮТА СТАРШЕГО МЕХАНИКА
1-H. RAALLYSTÖHUUTI PESUHUONEELLA	76	ПОМ. РАДИООБОРУДОВАНИЯ
1-H HUUTI	75	ОДНОМЕСТНАЯ КАЮТА КОМСОСТАВА С САМУЗЛОМ
2-H. MIEHISTÖHUUTI	74	ДВУХМЕСТНАЯ КАЮТА
PIENI VALJERIVINTTURI	73	ОДНОМЕСТНАЯ КАЮТА
SUIHKUHUONE	72	ДВУХМЕСТНАЯ КАЮТА КОМАНДЫ
WC	71	МАЛАЯ ТРОСОВАЯ ЛЕБЕДКА
PERÄN KAAPELIVINTTURI	70	ДУЩЕВАЯ
ISO. VALJERIVINTTURI	69	ГАЛЬЮН
VARASTO	68	КОРМОВАЯ КАБЕЛЬНАЯ ЛЕБЕДКА
PUIHEKESKUS	67	БОЛЬШАЯ ТРОСОВАЯ ЛЕБЕДКА
SÄHKÖTYÖRAJA	66	МЛАДОВАЯ
MIEHISTÖMESSI	65	ТЕЛЕФОННАЯ СТАНЦИЯ
RAALLYSTÖMESSI	64	ЭКСПЕРТЕХНИЧЕСКАЯ МАСТЕРСКАЯ
TARJOILUHUONE	63	СТОЛОВАЯ КОМАНДЫ
KETTU	62	КАЮТ. КОМПАНИИ
SAIRASHUUTI	61	БУФЕТНАЯ
POLIKLINIKKA	60	КАМБУЗ
KAAPELIVINTTURI	59	ИЗОЛЯТОР
PELASTUSVENE	58	АМБУЛАТОРИЯ
HYDROKEMIAALINEN LABORATORIO	57	КАБЕЛЬНАЯ ЛЕБЕДКА
MARKKALABORATORIO	56	СПАСАТЕЛЬНАЯ ШЛЮПКА
HYDROLOGINEN LABORATORIO	55	МАСТЕРСКАЯ
METEOROLOGINEN LABORATORIO	54	ГИДРОХИМИЧЕСКАЯ ЛАБОРАТОРИЯ
VALOKUVAUSLABORATORIO	53	МОКРАЯ ЛАБОРАТОРИЯ
AEROLOGINEN LABORATORIO	52	ГИДРОЛОГИЧЕСКАЯ ЛАБОРАТОРИЯ
TIETOJEN KERÄYS- JA KASITTELYLABORATORIO	51	ГИДРОЛОГИЧЕСКАЯ ЛАБОРАТОРИЯ
POHJASGÄNGBÄRIT	50	МЕТЕОЛОГИЧЕСКАЯ ЛАБОРАТОРИЯ
KONEHUONEEN TUULETUS	49	ФОТОЛАБОРАТОРИЯ
HOYRYSAMMUTUSKESKUS	48	АЭРОЛОГИЧЕСКАЯ ЛАБОРАТОРИЯ
JÄTEPOLTTOKUONE	47	ЛАБ.ДЛЯ СБОРА И ОБРАБОТКИ ИНФОРМАЦИИ
ILMASTOINTIKESKUS	46	ПОМЕЩЕНИЕ АВАРИЙНОГО ДИЗЕЛЬ-ГЕНЕРАТОРА
PERÄSKONEHUONE	45	ВЕНТИЛЯЦИЯ МАШИНОГО ОТДЕЛЕНИЯ
ANKKURIPELI	44	СТАНЦИЯ ПАРОТУШЕНИЯ
TIIVÄÄTEKAAPI	43	ПОМ. ИНЖЕНЕРА
LIIVÄÄTEKAAPI	42	ПОИСК. УСТ. КОНДИЦИОНИРОВАНИЯ ВОЗДУХА
LIKAPYYKKIKOMERO	41	РУМБЕЛЬНАЯ
KULVAUSHUONE	40	БРАШЛИ
PESULA	39	ШНАФ. ДЛЯ СПЕЦОДЕЖДЫ
PUKHUONE	38	БЕЛЬЕВЫЕ ШНАФЫ
SAUNAN PESUHUONE	37	ШНАФ. ДЛЯ ГРЯЗНОГО БЕЛЬЯ
SAUNA	36	СУШИЛКА
	35	ПРИЧАЛ
	34	РАЗДЕВАЛКА
	33	УМЫВАЛЬНАЯ БАНИ
	32	БАНИ
VARASAT	31	КЛАДОВАЯ ЗАПЧАСТЕЙ
VINTTURIEN HYDRAULINEN PUMPPUAGGREG.	30	ГИДРАВЛИЧЕСКИЙ НАСОСНЫЙ АГРЕГАТ ЛЕБЕДОК
KAIKILUOTAIN	29	ЭХОЛОТ
TYÖRAJA	28	МАСТЕРСКАЯ
VOITELUAINESÄILÖ	27	ЦИСТЕРНА СМАЗОЧНОГО МАСЛА
KÄMÄÄ OJYYSÄILÖ	26	ЦИСТЕРНА МАСЛА ВРШ
PUHTOAINESÄILÖ	25	ЦИСТЕРНА. МЫЛЬНОЙ ВОДЫ
ARUKONEET	24	ВСПОМОГАТЕЛЬНЫЕ ДИЗЕЛЬ-ГЕНЕРАТОРЫ
KONEHUONE	23	МАШИНОЕ ОТДЕЛЕНИЕ
KONEHUONEEN VALVONTAKESKUS	22	ЦПУ
ROHKAUVO	21	КИНГСТОННЫЙ ЯЩИК
BIOLOGINEN LABORATORIO	20	БИОЛОГИЧЕСКАЯ ЛАБОРАТОРИЯ
LIKAVESISÄILÖ	19	ЦИСТЕРНА. СТОЧНО-ФАНОВЫХ ВОД
HEIKUNNAN VALIMENUSSÄILÖ	18	УСТОЙЧИТЕЛЬНАЯ ЦИСТЕРНА
POLTTOAINEPÄIVÄSÄILÖ	17	РАСХОДНАЯ ЦИСТЕРНА. ТОПЛИВА
POLTTOAINEÄILÖ	16	ТОПЛИВНАЯ ЦИСТЕРНА
SVOTTOVESÄILÖ	15	ЦИСТЕРНА ПИТАТЕЛЬНОЙ ВОДЫ
JUOMAVESÄILÖ	14	ЦИСТЕРНА ПИТЬЕВОЙ ВОДЫ
PESUVESÄILÖ	13	ЦИСТЕРНА. МЫЛЬНОЙ ВОДЫ
MUONAVARASTON JÄÄHDYTYSLAITTEET	12	РЕФРИЖЕРАТОРНАЯ УСТАНОВКА ПРОВИЗИОННОЙ
MUONAVARASTO	11	ПРОВИЗИОННАЯ
MUONANESI	10	ПОДЪЕМНОЕ УСТРОЙСТВО ПРОВИЗИИ
PERÄVARASTO	9	КОРМОВАЯ КЛАДОВАЯ
KEULAVARASTO	8	НОСОВАЯ КЛАДОВАЯ
KANSINOSTURI	7	ПАЛУБНЫЙ КРАН
MALIKAAPI	6	МАЛЫЙ ЯЩИК
KETTINKÄÄPI	5	ЦЕПНОЙ ЯЩИК
LASTIRUUMA	4	ГРУЗОВОЙ ТРЮМ
PAINOLASTISÄILÖ	3	БАЛЛАСТНАЯ ЦИСТЕРНА
OHJAUSKONE	2	ПОДУЛИВАЮЩЕЕ УСТРОЙСТВО
PURSIKONE	1	ШИПЕРСКАЯ